


978-0-ГП		САДОВОДАЧЕСКОЕ ТОВАРИЩЕСТВО ЦДУ ЭЭС СССР		САДОВОДАЧЕСКОЕ ТОВАРИЩЕСТВО ЦДУ ЭЭС СССР		978-ИТ	

ЭКСПЛИКАЦИЯ ЗДАНИЙ И СООРУЖЕНИЙ

№п/п	НАИМЕНОВАНИЕ	ТИП. ПРОЕКТ
1	Сторонка - правление	330-8
2-37	Садовый участок с однокомнатным домиком (36м²)	
38-73	Садовый участок с однокомнатным домиком (36м²)	
76-113	Садовый участок с двухкомнатным домиком (54м²)	330-8
114-119	Садовый участок с двухкомнатным домиком (54м²)	330-9
150	Хозяйственный блок	196-000-И03.86
151	Сарай для хранения инвентаря	196-000-И03.86
152	Сарай для противопожарного инвентаря	196-000-И03.86
153	Общественный туалет на 2 очка	КАБОН МАЛЫХ КРХ ФОРМ
154	Площадка для мусоросборников	320-44
155	Детская площадка	
156	Площадка для взрослых	
157	Волейбольная площадка	340-4-1
158	Пожарные резервуары зшт. по 50 м³	815-26
159	Шахтные колодцы	
160	Трансформаторная подстанция	
161	Главный въезд	
162	Заплавной въезд	
163	Стоянка для автомашин	
164	Пункт централизованного приема провочки	
165	Пожарный пост зшт.	

1. ДАННЫЙ ЧЕРТЕН ВЫПОЛНЕН НА ОСНОВАНИИ:
 ЗАДАНИЯ НА ПРОЕКТИРОВАНИЕ, ВЫДАННОГО ЗАКАЗЧИКОМ
 2. ГЕНЕРАЛЬНЫЙ ПЛАН РАЗРАБОТАН НА 3х ЛИСТАХ


*Генеральный план
 разработанный с учетом замечаний
 Г.А.В. 1987
 1/30/87*

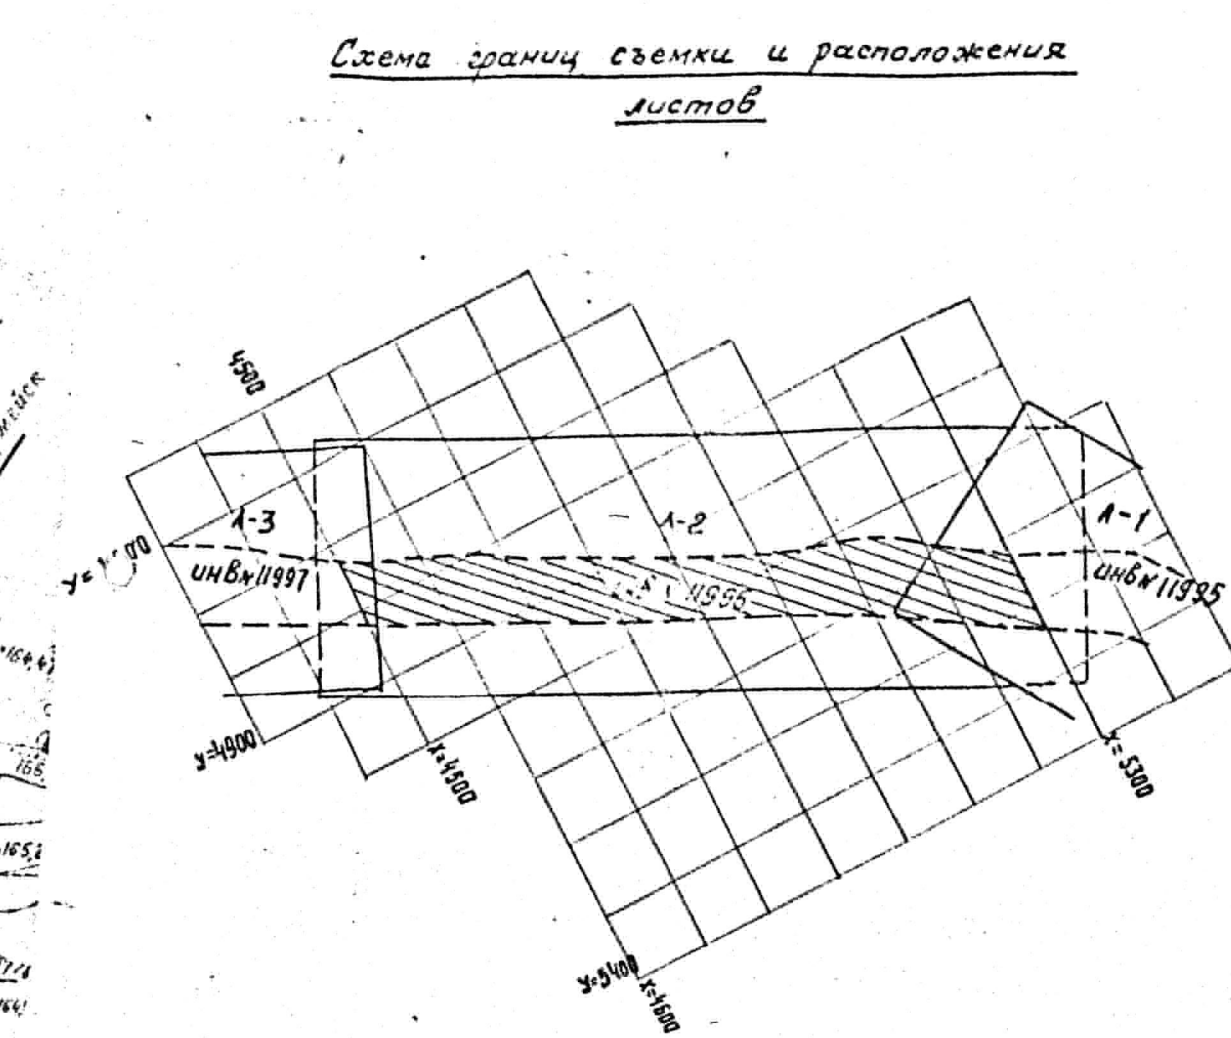

УСЛОВНЫЕ ОБОЗНАЧЕНИЯ

- ПРОЕКТИРУЕМЫЕ ДВОУСКОМНАТНЫЕ ДОМА И ХОЗ. ПОСТРОЙКИ
- ПРОЕКТИРУЕМЫЕ ПРОЕЗДЫ
- НОМЕР САДОВОГО УЧАСТКА С ДОМИКОМ
- ПЛОЩАДЬ УЧАСТКА В М²
- ОГРАЖДЕНИЕ И ГРАНИЦЫ ЗЕМЛЕУПОТРЕБЛЕНИЯ
- ПЛОЩАДКА ПИТАТЕЛЬНЫХ ДЕРЕВЬЕВ
- РЯДОВАЯ ПОСАДКА КУСТАРНИКА
- ГРУППОВАЯ ПОСАДКА КУСТАРНИКА
- СУЩЕСТВУЮЩИЙ ЛЕСНОЙ МАССИВ
- ГАЗОН
- ЛИНИЯ ЛЭП-500

ИЗМ. ЛИСТ		Согласованное товарищество во ЦДУ ЭЭС СССР		978-ИТ		978-0-П	
ИЗМ.	ЛИСТ	ИЗМ.	ЛИСТ	СТАДИЯ	ИЗМ.	МАШШТАБ	ДИРЕКТ.
				Р.Ч.	11996	4:1000	Г.А.Р.К. НОВИКОВ
ОТДЕЛ ИССЛЕДОВАНИЙ				САДОВОДЧЕСКОЕ ТОВАРИЩЕСТВО ЦДУ ЭЭС СССР			
ИЗМ. ПОД				СТАНДАРТ ЛИСТОВ			
ИЗМ. ПОД				ПРОЕКТ ПЛАНИРОВКИ И ЗАСТРОЙКИ САДОВОДЧЕСКОГО ТОВАРИЩЕСТВА			
ИЗМ. ПОД				ПЛ.З. 3			
ИЗМ. ПОД				ГЕНЕРАЛЬНЫЙ ПЛАН М:1000			
ИЗМ. ПОД				ИНСТИТУТ МОСН			

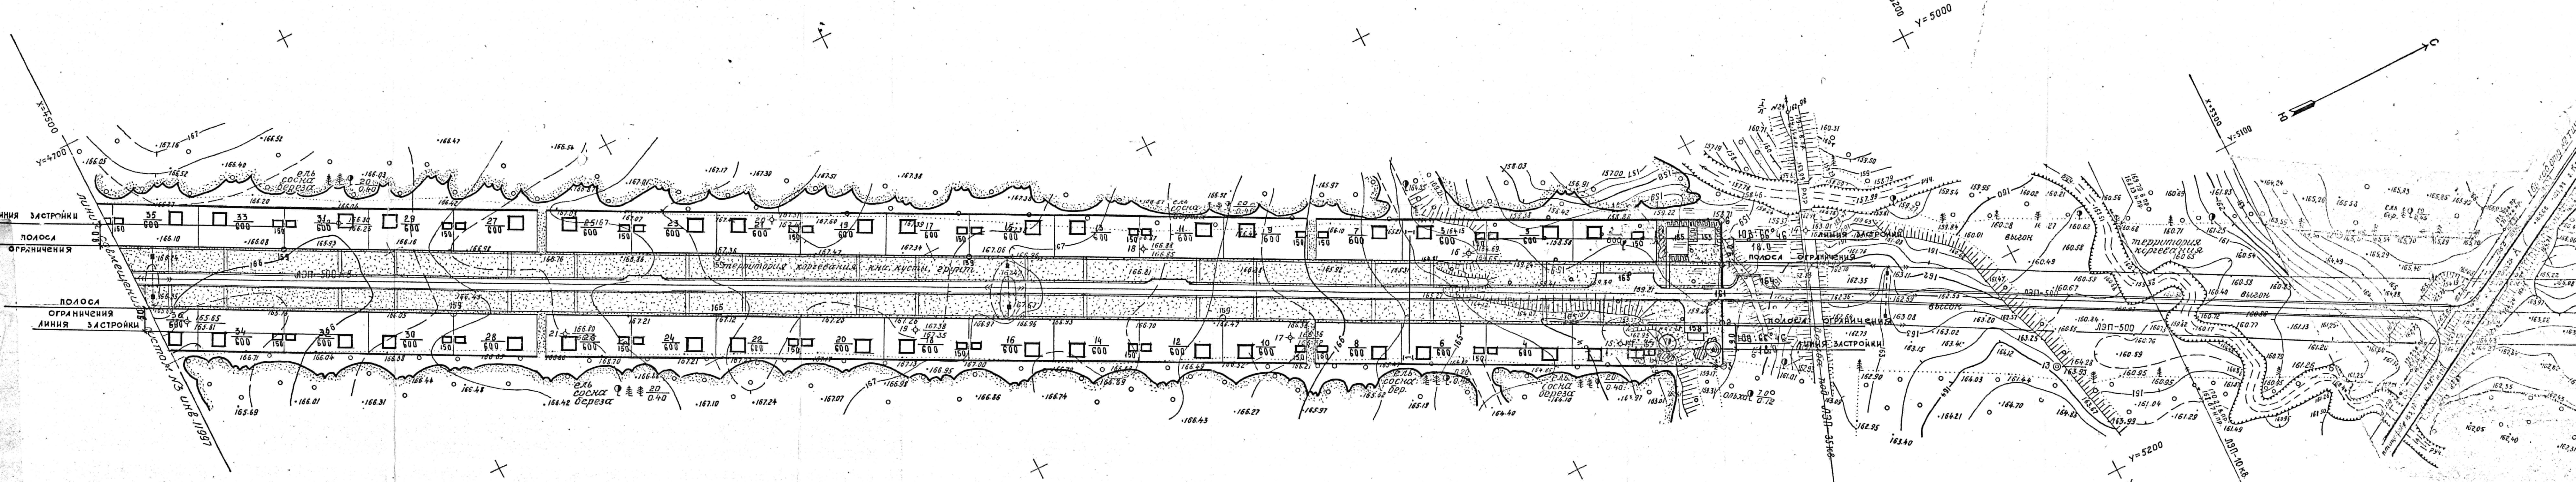

БАЛАНС ТЕРРИТОРИИ


№п/п	НАИМЕНОВАНИЕ	ЕД.ИЗМ.	КОЛ-ВО
	Площадь благоустраиваемой территории	га	16,4
	из которой:		
1	Площадь охранной зоны ЛЭП с подьездной дорогой	га	6,6
2	Площадь отведенного участка по акту землепользования	га	9,8
	в том числе:		
а	под садовыми участками	га	8,9
б	противопожарные проезды	га	0,06
в	площадки отдыха, детские и спортивные	га	0,08
г	под местами пещего пользования	га	0,16
3	общее число индивидуальных участков	шт	148
4	площадь индивидуального участка	га	0,06

ВЕДОМОСТЬ ОБЪЕМОВ РАБОТ ПО БЛАГОУСТРОЙСТВУ

№п/п	НАИМЕНОВАНИЕ	ЕД.ИЗМ.	КОЛ-ВО
1	Щебеночное покрытие	м²	14316
2	Ограждение (деревянное по ш/б столбам: 110х6) 1,2х2м	п.м.	5491
3	Ворота инд. пр.	шт	2
4	Хоз. площадка для мусоросборников	м²	9
5	Мусороконтейнеры	шт	2
6	Шахтные колодцы	шт	11
7	Посадка лиственных деревьев	шт	6
8	Рядовая посадка кустарника	шт	300
9	Групповая посадка кустарника	шт	20
10	Протяженность лотка ж/б сеч. 30х34 см тип II	п.м.	6162
11	Водоперепускная ш/б труба d=300мм L=10м	шт	1

Исполнитель Моспроект-Института
 Проект согласован
 Протокол № 6 от 08.04.87 г.
 Срок действия согласования 3 года
 СИСТЕМА ПРОЕКТИРОВАНИЯ
 Исполнитель Моспроект-Института


*При условии
 согласования
 балансовой
 всех требований
 Моспроект-Института*

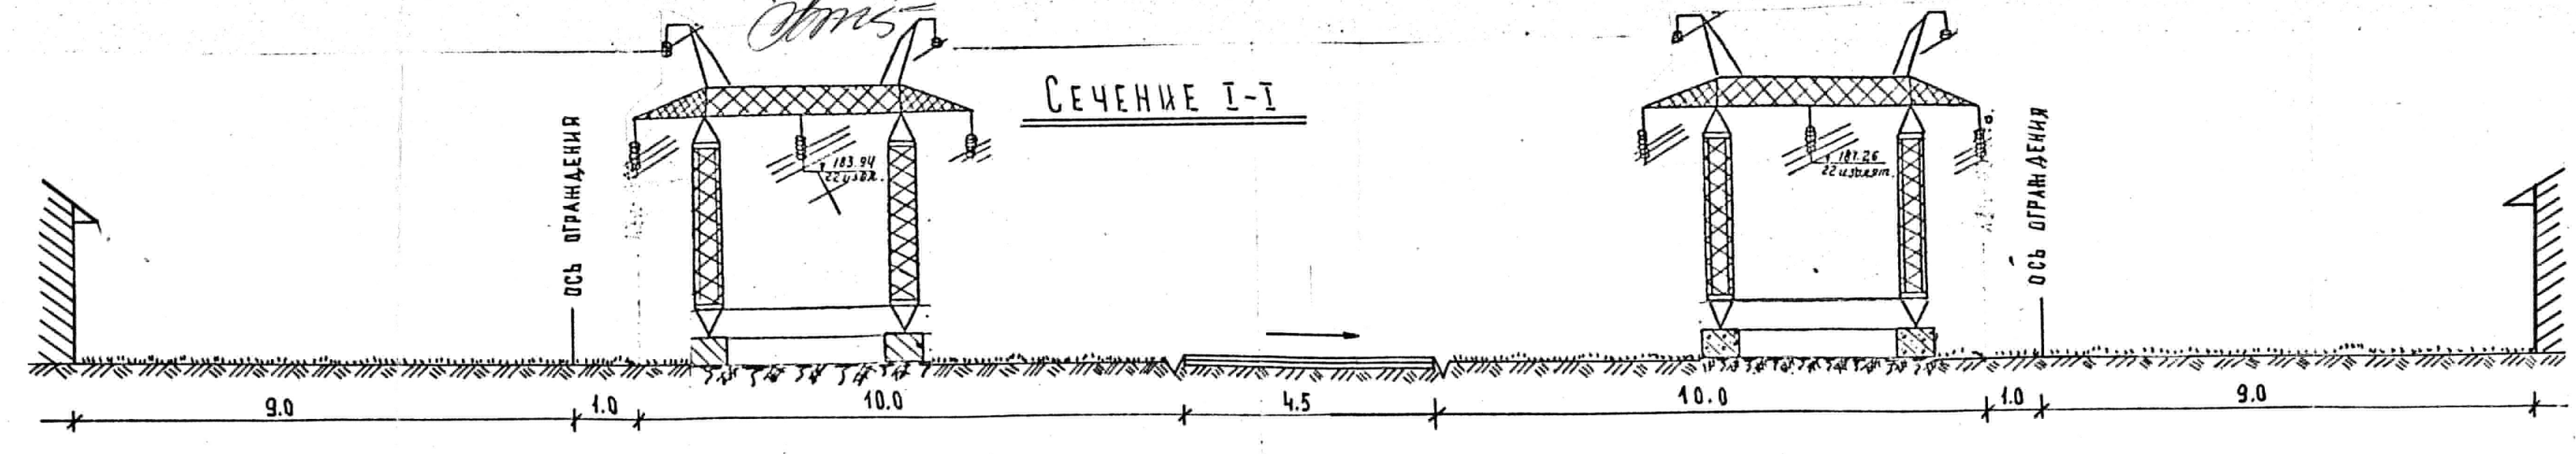

Включено в проект
 плана станции 1:500
 с размерами 30 x 15 м
 и широтой
 1:500




 и расположения листов

 

978-0-П		Содоварческое товарищество в ЦДУ ЭЭС СССР		978-ИТ	
Инжен. НАЗАРОВА	Инженер		Инженер		Институт МОСНИИП

ФОРМАТ А3-В

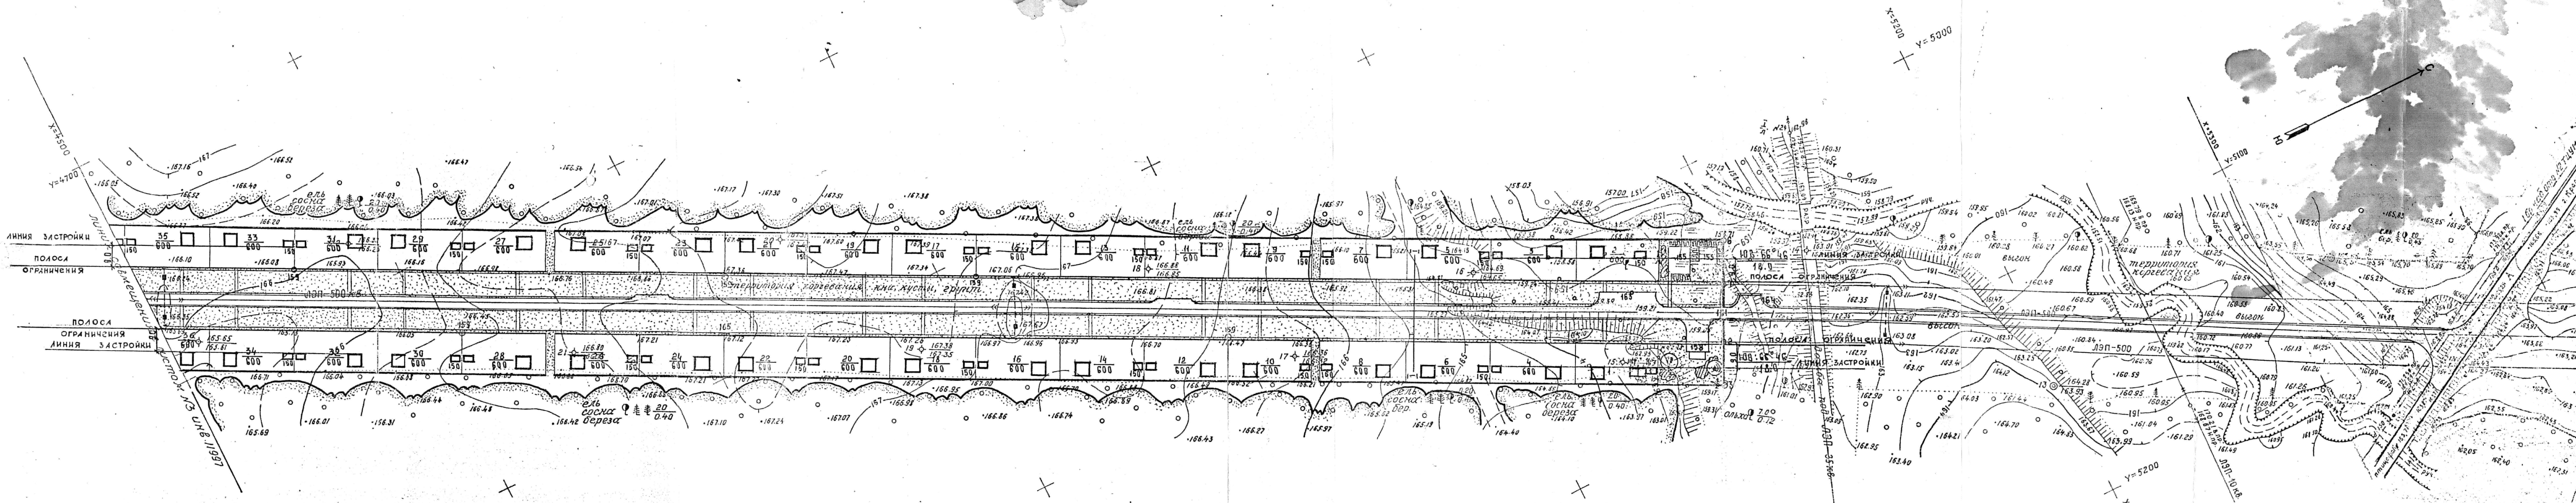

БАЛАНС ТЕРРИТОРИИ

№п/п	НАИМЕНОВАНИЕ	ЕД.ИЗМ.	КОЛ-ВО
	ПЛОЩАДЬ БЛАГОУСТРАИВАЕМОЙ ТЕРРИТОРИИ	ГА	164
	ИЗ КОТОРОЙ:		
1	ПЛОЩАДЬ ПИТАТЕЛЬНОЙ ЗОНЫ ЛЭП С ПОДЪЕЗДОМ ДРОМКОЙ	ГА	6,6
2	ПЛОЩАДЬ ОТВЕДЕННОГО УЧАСТКА ПО АКТУ ЗЕМЕЛЬПОЛЬЗОВАНИЯ	ГА	9,8
	В ТОМ ЧИСЛЕ:		
а	ПОД САДОВЫМИ УЧАСТКАМИ	ГА	8,9
б	ПРОТИВОПОЖАРНЫЕ ПРОЕЗДЫ	ГА	0,06
в	ПЛОЩАДИ ОТДЫХА, ДЕТСКИХ И СПОРТИВНЫХ	ГА	0,08
г	ПОД МЕСТАМИ ОБЩЕГО ПОЛЬЗОВАНИЯ	ГА	0,76
3	ПОЩЕЕ ЧИСЛО ИНДИВИДУАЛЬНЫХ УЧАСТКОВ	ШТ	14,8
4	ПЛОЩАДЬ ИНДИВИДУАЛЬНОГО УЧАСТКА	ГА	0,06

ВЕДОМОСТЬ ОБЪЕМОВ РАБОТ ПО БЛАГОУСТРОЙСТВУ

№п/п	НАИМЕНОВАНИЕ	ЕД.ИЗМ.	КОЛ-ВО
1	ЩЕБЕНОЧНОЕ ПОКРЫТИЕ	М ²	14316
2	ОГРАЖДЕНИЕ (ДЕРЕВЯННАЯ ПО Ж/Б СТОЛБМ: М(Б) В=20м	П.М.	5491
3	ВОРОТА ИМ. ПР.	ШТ	2
4	ХОЗ. ПЛОЩАДКА ДЛЯ МУСОРОВЫВАНКОВ АСФАЛТ/ПОКРЫТИЕ	М ²	9
5	МУСОРОКОНТЕЙНЕРЫ	ШТ	2
6	ШАХТНЫЕ КОЛОДЦЫ	ШТ	11
7	ПОСАДКА ЛИСТВЕННЫХ ДЕРЕВЬЕВ	ШТ	6
8	РЯДОВАЯ ПОСАДКА КУСТАРНИКА	ШТ	300
9	ГРУППОВАЯ ПОСАДКА КУСТАРНИКА	ШТ	20
10	ПРЯЖИМЕННОСТЬ ЛОТКА Ж/Б СЕЧ. 30x34 см ТИП II	П.М.	6162
11	ВОДОПЕРЕПУСКАЯ Ж/Б ТРУБА d=300мм l=10м	ШТ	1

Исполнитель: [Signature]
 Проект согласован [Signature]
 При условии [Signature]

При условии
 согласования
 всех требований
 «Исполнитель»
 [Signature]

